


图纸装订区

图纸装订区

图纸装订区

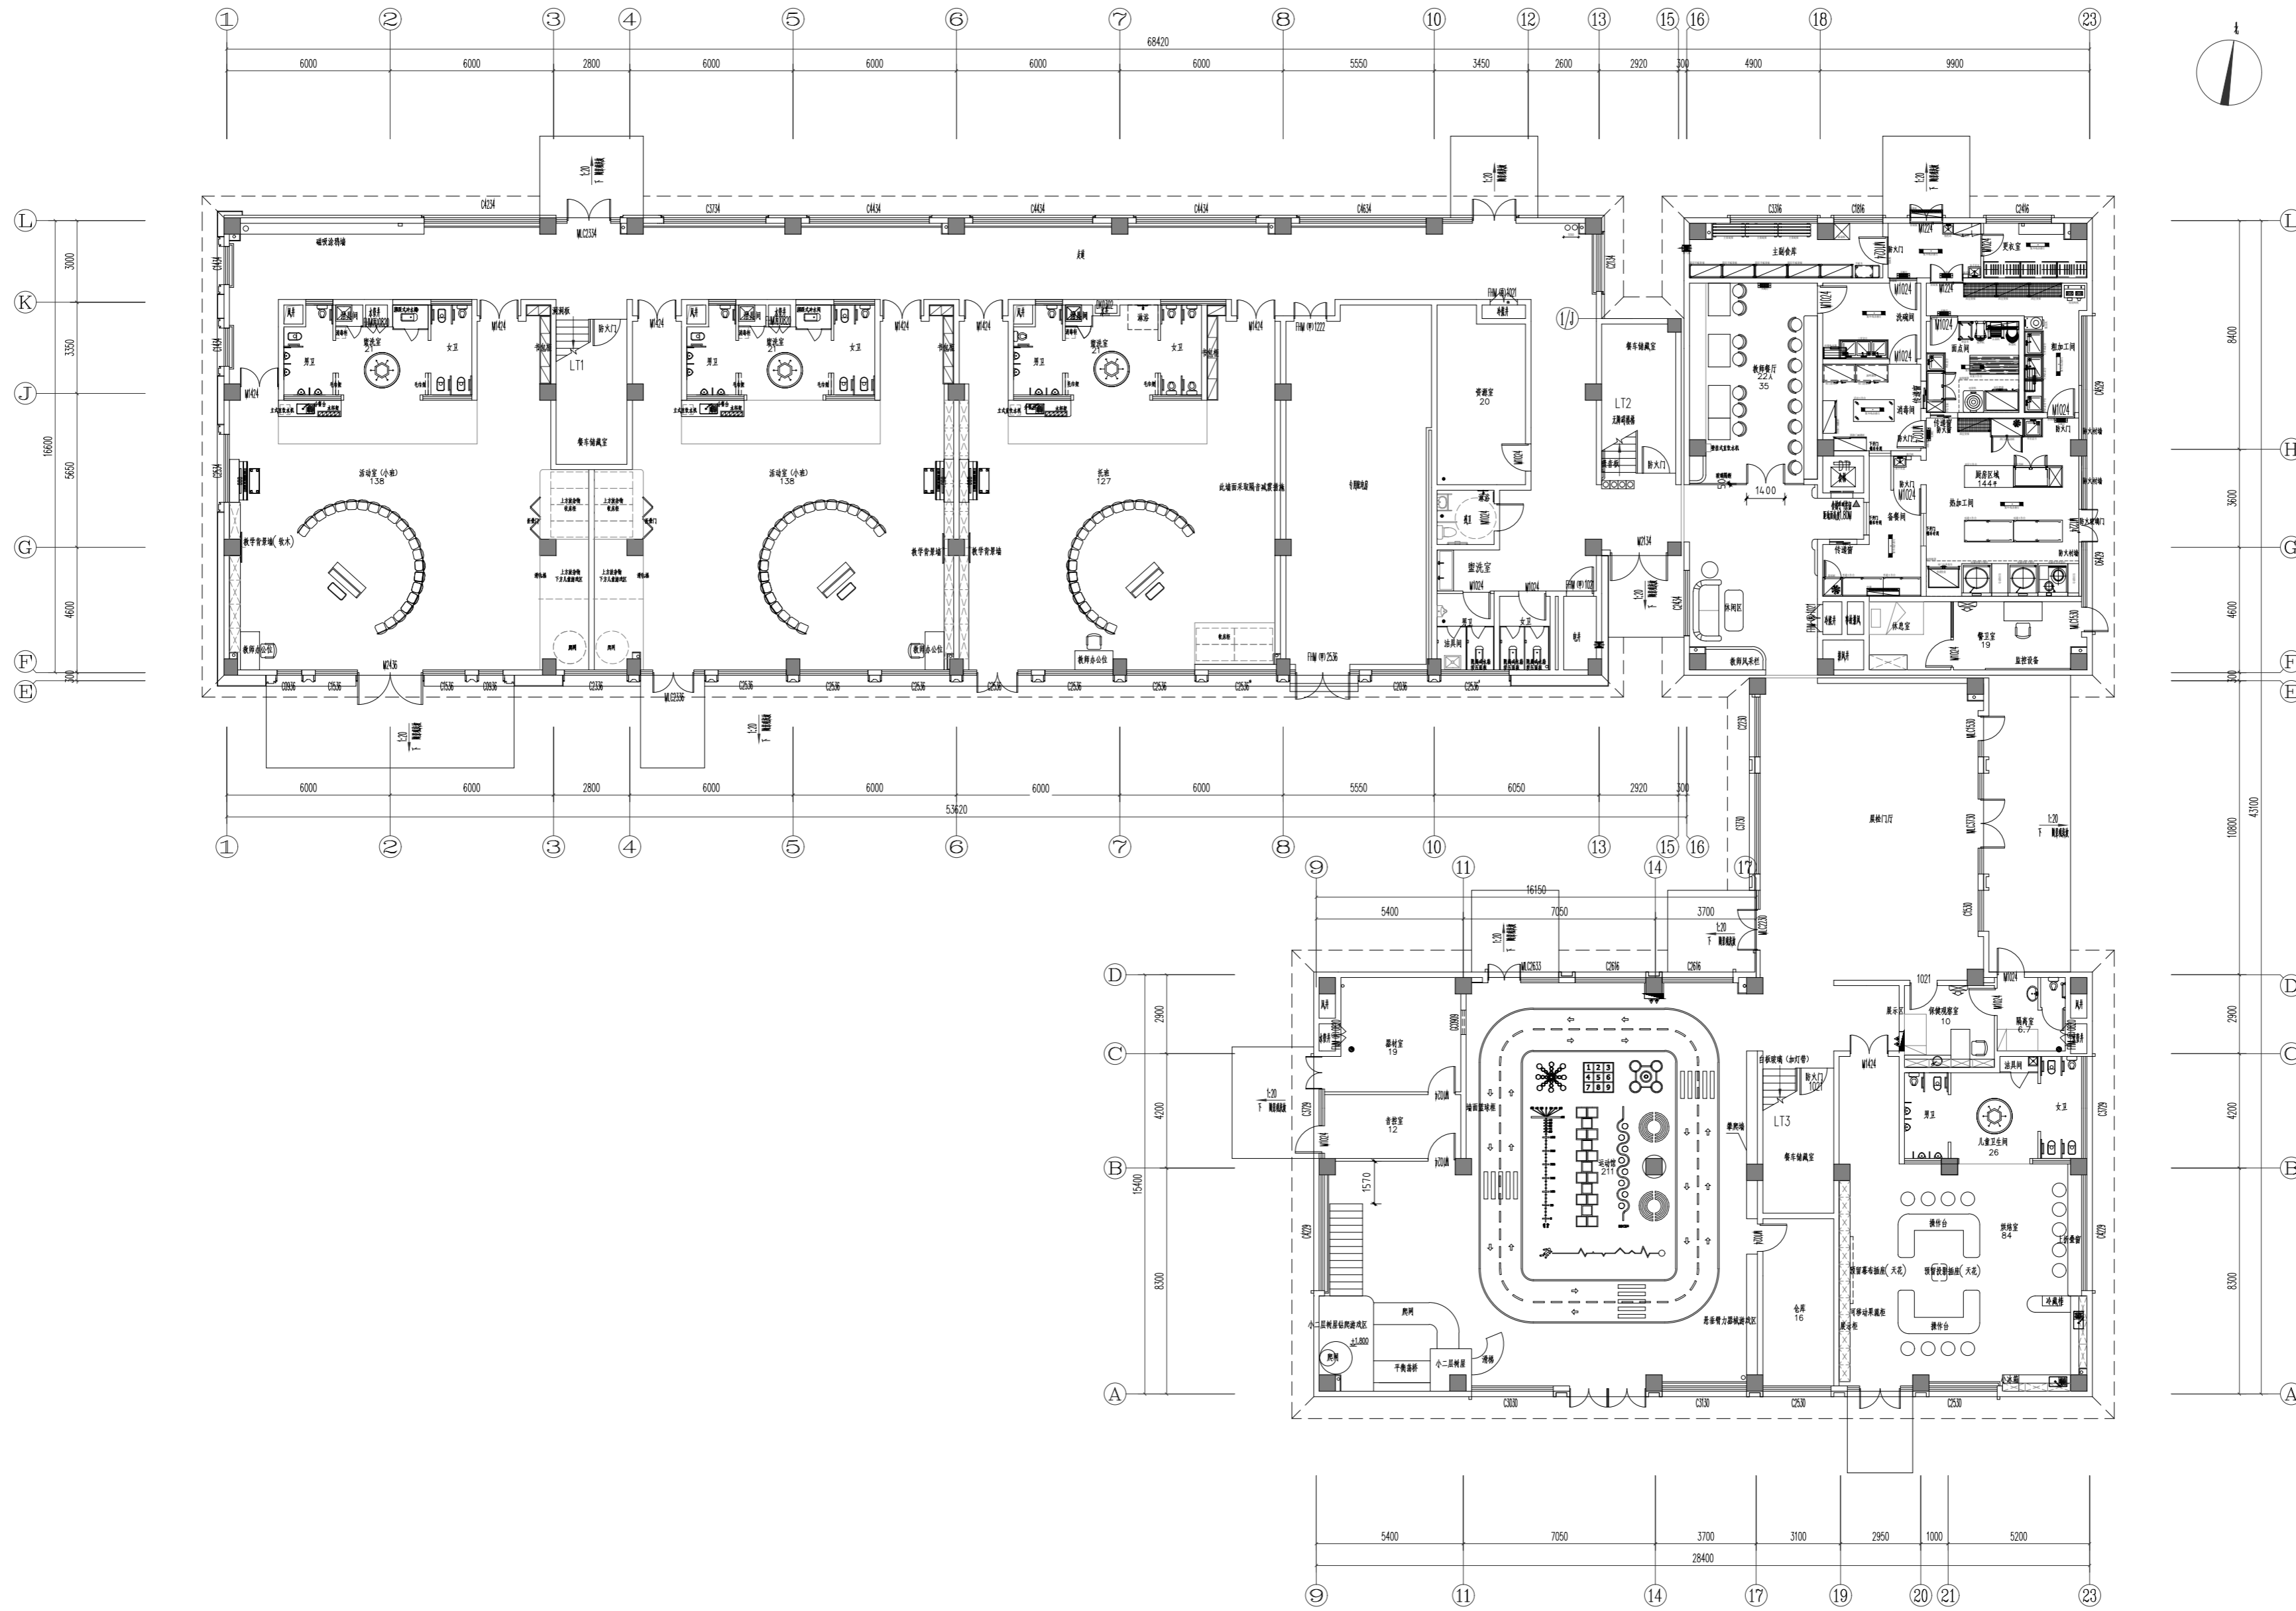

一层平面图 1:100
 总建筑面积: 4860.56平方米
 本层建筑面积: 1655.39平方米



Project Name

项目名称
 南通市市级机关第一幼儿园
 华润分园

Name

图名

主创设计/ 马柯如
 制图/
 审核/
 校对/
 项目负责人/ 马柯如
 设计总监/
 日期/ 2024.03

Notes

- 备注
- 室内幼儿活动场所有墙面竖向阳角, 家具阳角均需做倒圆角处理。
 - 窗户高度小于900mm/中庭/上人屋面/回廊等临空处均应设置防护围栏, 其水平承载力应符合《建筑结构荷载规范》GB50009的规定且净高不得小于1300mm(其杆净距离不应大于90mm), 栏杆样式依据甲方与设计师最终选择。

创造孩子喜欢的
 生活场所和生活方式

KIDS DESIGN · 国际视野 中国情怀

Call // (029) 88447988
 E-mail // 61717668@qq.com
 西安市
 高新区锦业一路中投国际A座8F05

- 图纸内所有尺寸以现场放线为准, 如有与本图不一致处应在施工或绘制装配图前, 以书面报告形式通知设计方。
- 阅读本图时应结合总建筑图及相关其他文件。
- 所有图纸需加盖本公司设计专用章方有效, 版本归本公司所有, 未经书面批准不得随意将任何部分翻印。


NO.

图号

图纸装订区

图纸装订区

图纸装订区

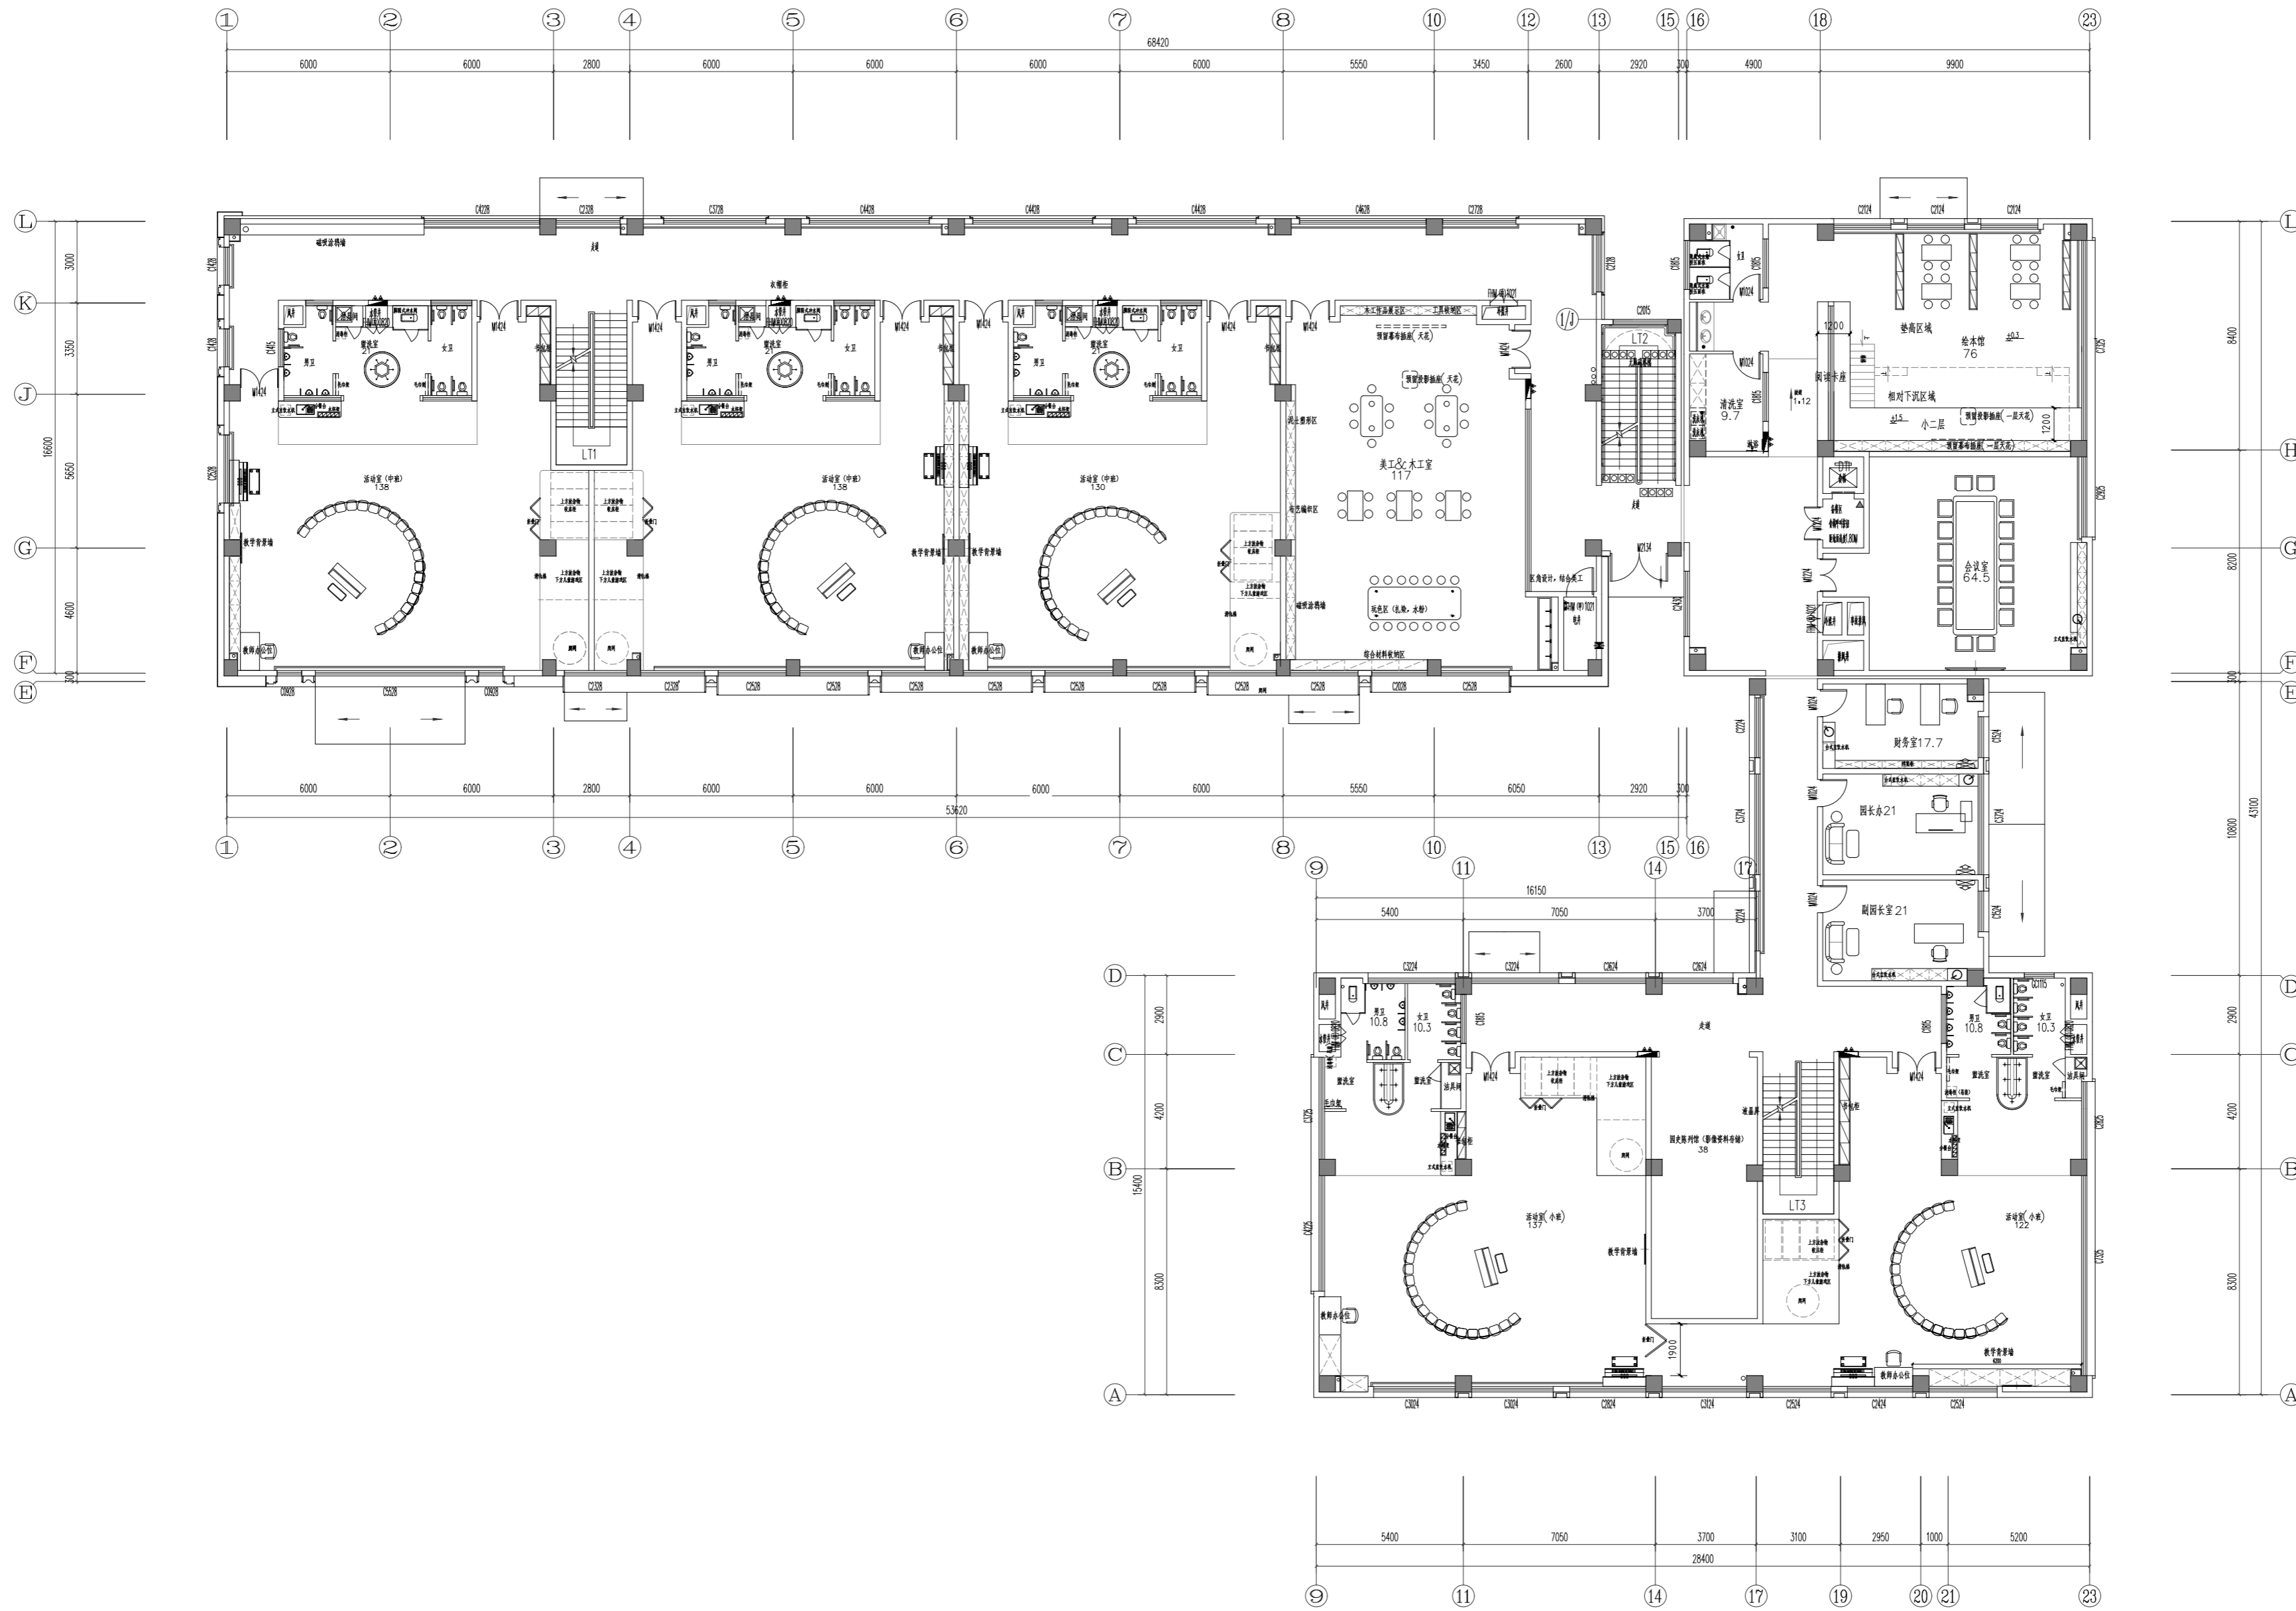

二层平面图 1:100

本层建筑面积: 1651.99 平方米

KIDS
凯司建筑设计

Project Name

项目名称
南通市市级机关第一幼儿园
华润分园

Name 图名

主创设计/ 马柯如

制图/

审核/

校对/

项目负责人/ 马柯如

设计总监/

日期/ 2024.03

Notes 备注

1. 室内幼儿活动场所有墙面应向阳角, 家具阳角均需做倒圆角处理。
2. 窗户高度小于900mm/中庭/上人屋面/回廊等临空处均应设置防护围栏, 其水平承载能力应符合《建筑结构荷载规范》GB50009的规定且净高不得小于1300mm(其杆净距离不应大于90mm), 栏杆样式依据甲方与设计师最终选择。

KIDS DESIGN

创造孩子喜欢的
生活场所和生活方式

KIDS DESIGN · 国际视野 中国情怀

Call // (029) 88447988

E-mail // 61717668@qq.com

西安市

高新区锦业一路中投国际A座8F05


1. 图纸内所有尺寸以现场放线为准, 如有与本图不一致处应在施工或绘制装配图前, 以书面报告形式通知设计方。
2. 阅读本图时应结合总建筑图及相关其他文件。
3. 所有图纸需加盖本公司设计专用章有效, 版本归本公司所有, 未经书面批准不得随意将任何部分翻印。

NO. 图号

图纸装订区

图纸装订区

图纸装订区

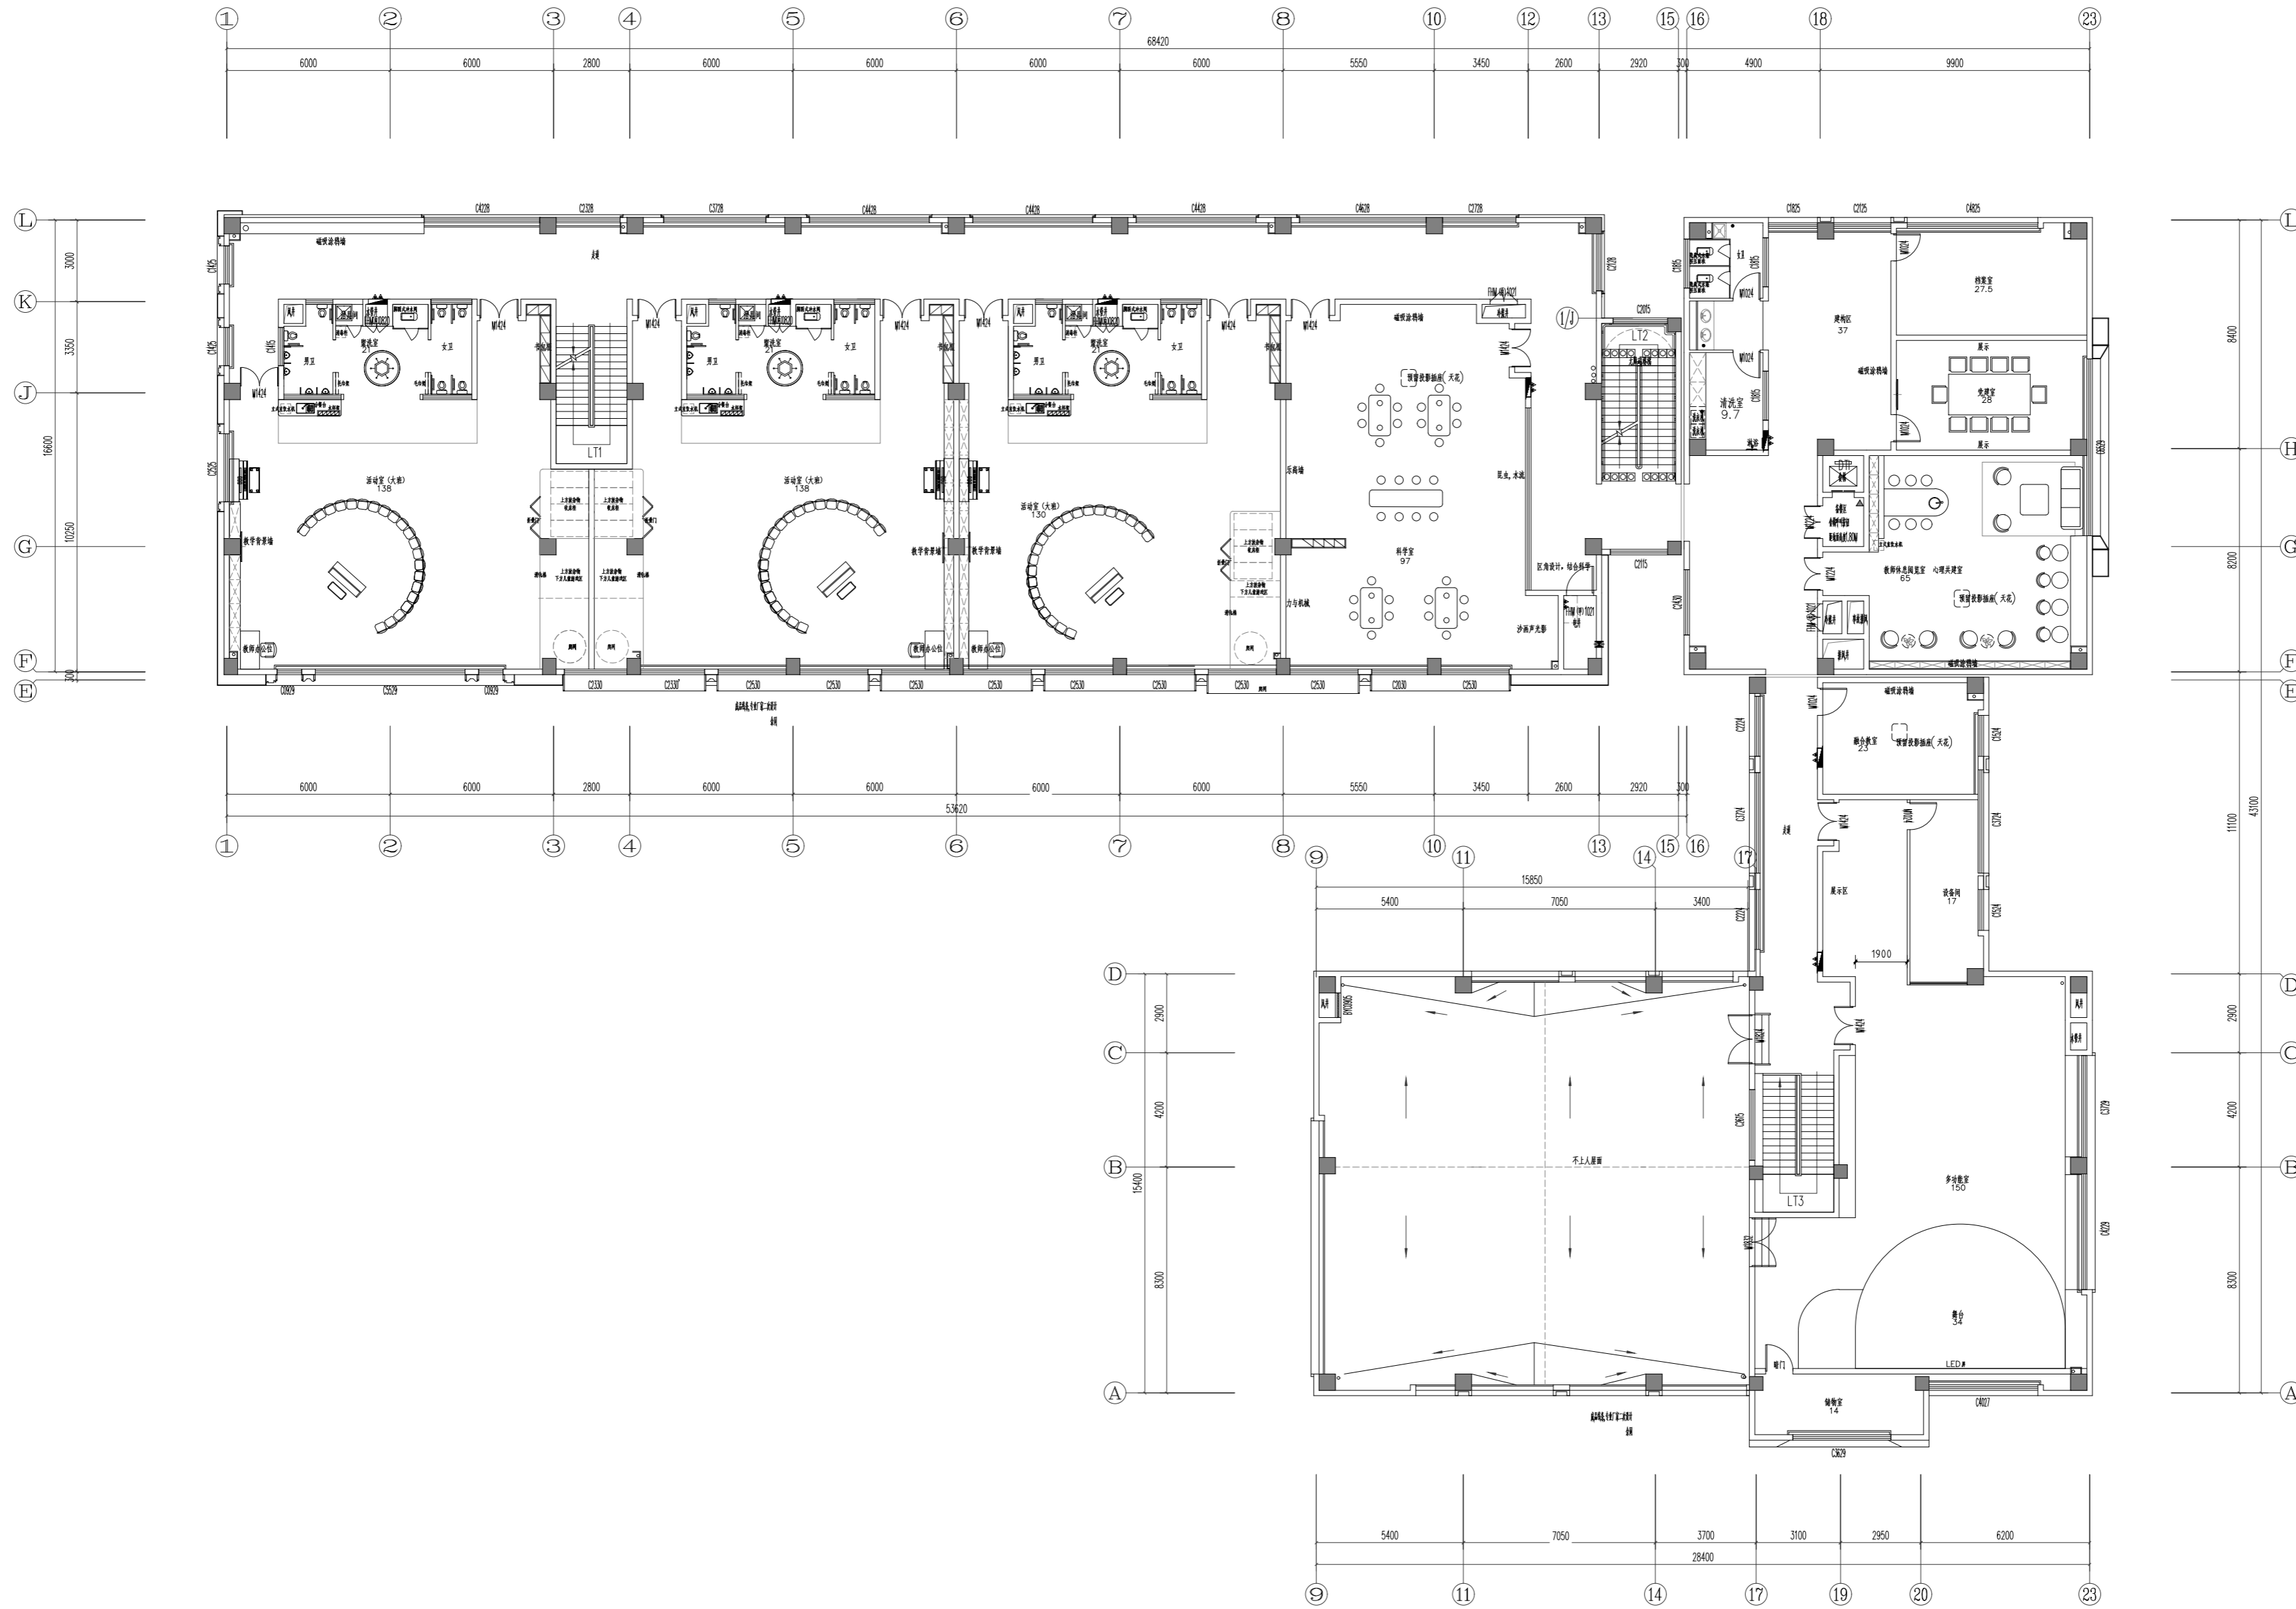

三层平面图 1:100
 本层建筑面积: 1423.5 平方米

KIDS
 凯司建筑设计

Project Name

项目名称
 南通市市级机关第一幼儿园
 华润分园

Name 图名

主创设计/ 马柯如

制图/

审核/

校对/

项目负责人/ 马柯如

设计总监/

日期/ 2024.03

Notes 备注

- 室内幼儿活动场所有墙面竖向阳角, 家具阳角均需做倒圆角处理。
- 窗户高度小于900mm/中庭/上人屋面/回廊等临空处等均应设置防护围栏, 其水平承载能力应符合《建筑结构荷载规范》GB50009的规定且净高不得小于1300mm(其杆净距离不应大于90mm), 栏杆样式依据甲方与设计师最终选择。

KIDS DESIGN

创造孩子喜欢的
 生活场所和生活方式

KIDS DESIGN · 国际视野 中国情怀

Call // (029) 88447988
 E-mail // 61717668@qq.com
 西安市
 高新区锦业一路中投国际A座8F05

- 图纸内所有尺寸以现场放线为准, 如有与本图不一致处应在施工或绘制装配图前, 以书面报告形式通知设计方。
- 阅读本图时应结合总建筑图及相关其他文件。
- 所有图纸需加盖本公司设计准用章方有效, 版本归本公司所有, 未经书面批准不得随意将任何部分翻印。

NO. 图号